

KYLLE 1:1 och 1:22 M.FL

SANDHEMS SAMHÄLLE

MULLSJÖ KOMMUN I SKARABORGS LÄN

FÖRSLAG TILL ÄNDRING OCH UPPHÄVANDE AV BYGGNADSPLAN

UPPRÄTTAT 1980-10-23

REVIDERAT 1980-11-20

Ingemar Sjöholm
INGMAR SJÖHOLM STADSARKITEKT

BETECKNINGAR

GRUNDKARTA

- FASTIGHETSGRÄNS
- ⊠ BYGGNADER KARTERADE EFTER TAKKONTUREN
- STAKET — HÄCK — STENMUR
- VÄG MED RESP UTAN SIDOUTRYMMEN
- DIKE
- 0.0 AVVÄGD HÖJD
- * * * BARRSKOG ∞ LÖVSKOG // ÅKER
- o 550 POLYGONPUNKT + RUTNÄTSPUNKT
- KYLLE 1:155 TRAKTNAMN MED REGISTERNUMMER

BYGGNADSPANEKARTA

A GRÄNSBETECKNINGAR

- BYGGNADSPANEGRÄNS BELÄGEN 4M UTANFÖR FASTSTÄLLESEOMRÅDET
- GRÄNS FÖR OMRÅDE INOM VILKET BYGGNADSPLAN AVSES ATT UPPHÄVAS BELÄGEN 4M UTANFÖR FASTSTÄLLESEOMRÅDET
- GÄLLANDE OMRÅDESGRÄNS AVSEDD ATT BEHÅLLAS
- x-x-x GÄLLANDE OMRÅDESGRÄNS AVSEDD ATT UTGÅ
- x-x-x GÄLLANDE BESTÄMMESEGRÄNS AVSEDD ATT UTGÅ
- OMRÅDESGRÄNS
- OMRÅDESGRÄNS FRÅN VILKEN I VISSA FALL MINDRE AVVIKELSER FÅR GÖRAS
- BESTÄMMESE GRÄNS

B OMRÅDESBETECKNINGAR

ALLMÄN PLATS

- VÄG
- park PARK

BYGGNADSMARK

- B BOSTÄDER
- Jm SMÅINDUSTRI
- SPECIALOMRÅDE

C ÖVRIGA BETECKNINGAR AVSEDDA ATT FASTSTÄLLAS


- Es TRANSFORMATORSTATION
- MARK SOM INTE FÅR BEBYGGAS
- pl SKYDDSBÄLTE
- F FRISTÅENDE HUS
- I ANTAL VÅNINGAR o KÄLLARLÖSA HUS
- 0.0 BYGGNADSHÖJD
- UTFARTSFÖRBUD MED STÄNGSELSKYLDIGHET. TVÄRSTRECK MED PIL MARKERAR FÖRBUDETS SLUT

ILLUSTRATION

- ILLUSTRATIONSLINJE

1622-P7

KYLLE 1:1 och 1:22 M.FL
SANDHEMS SAMHÄLLE MULLSJÖ KOMMUN I SKARABORGS LÄN

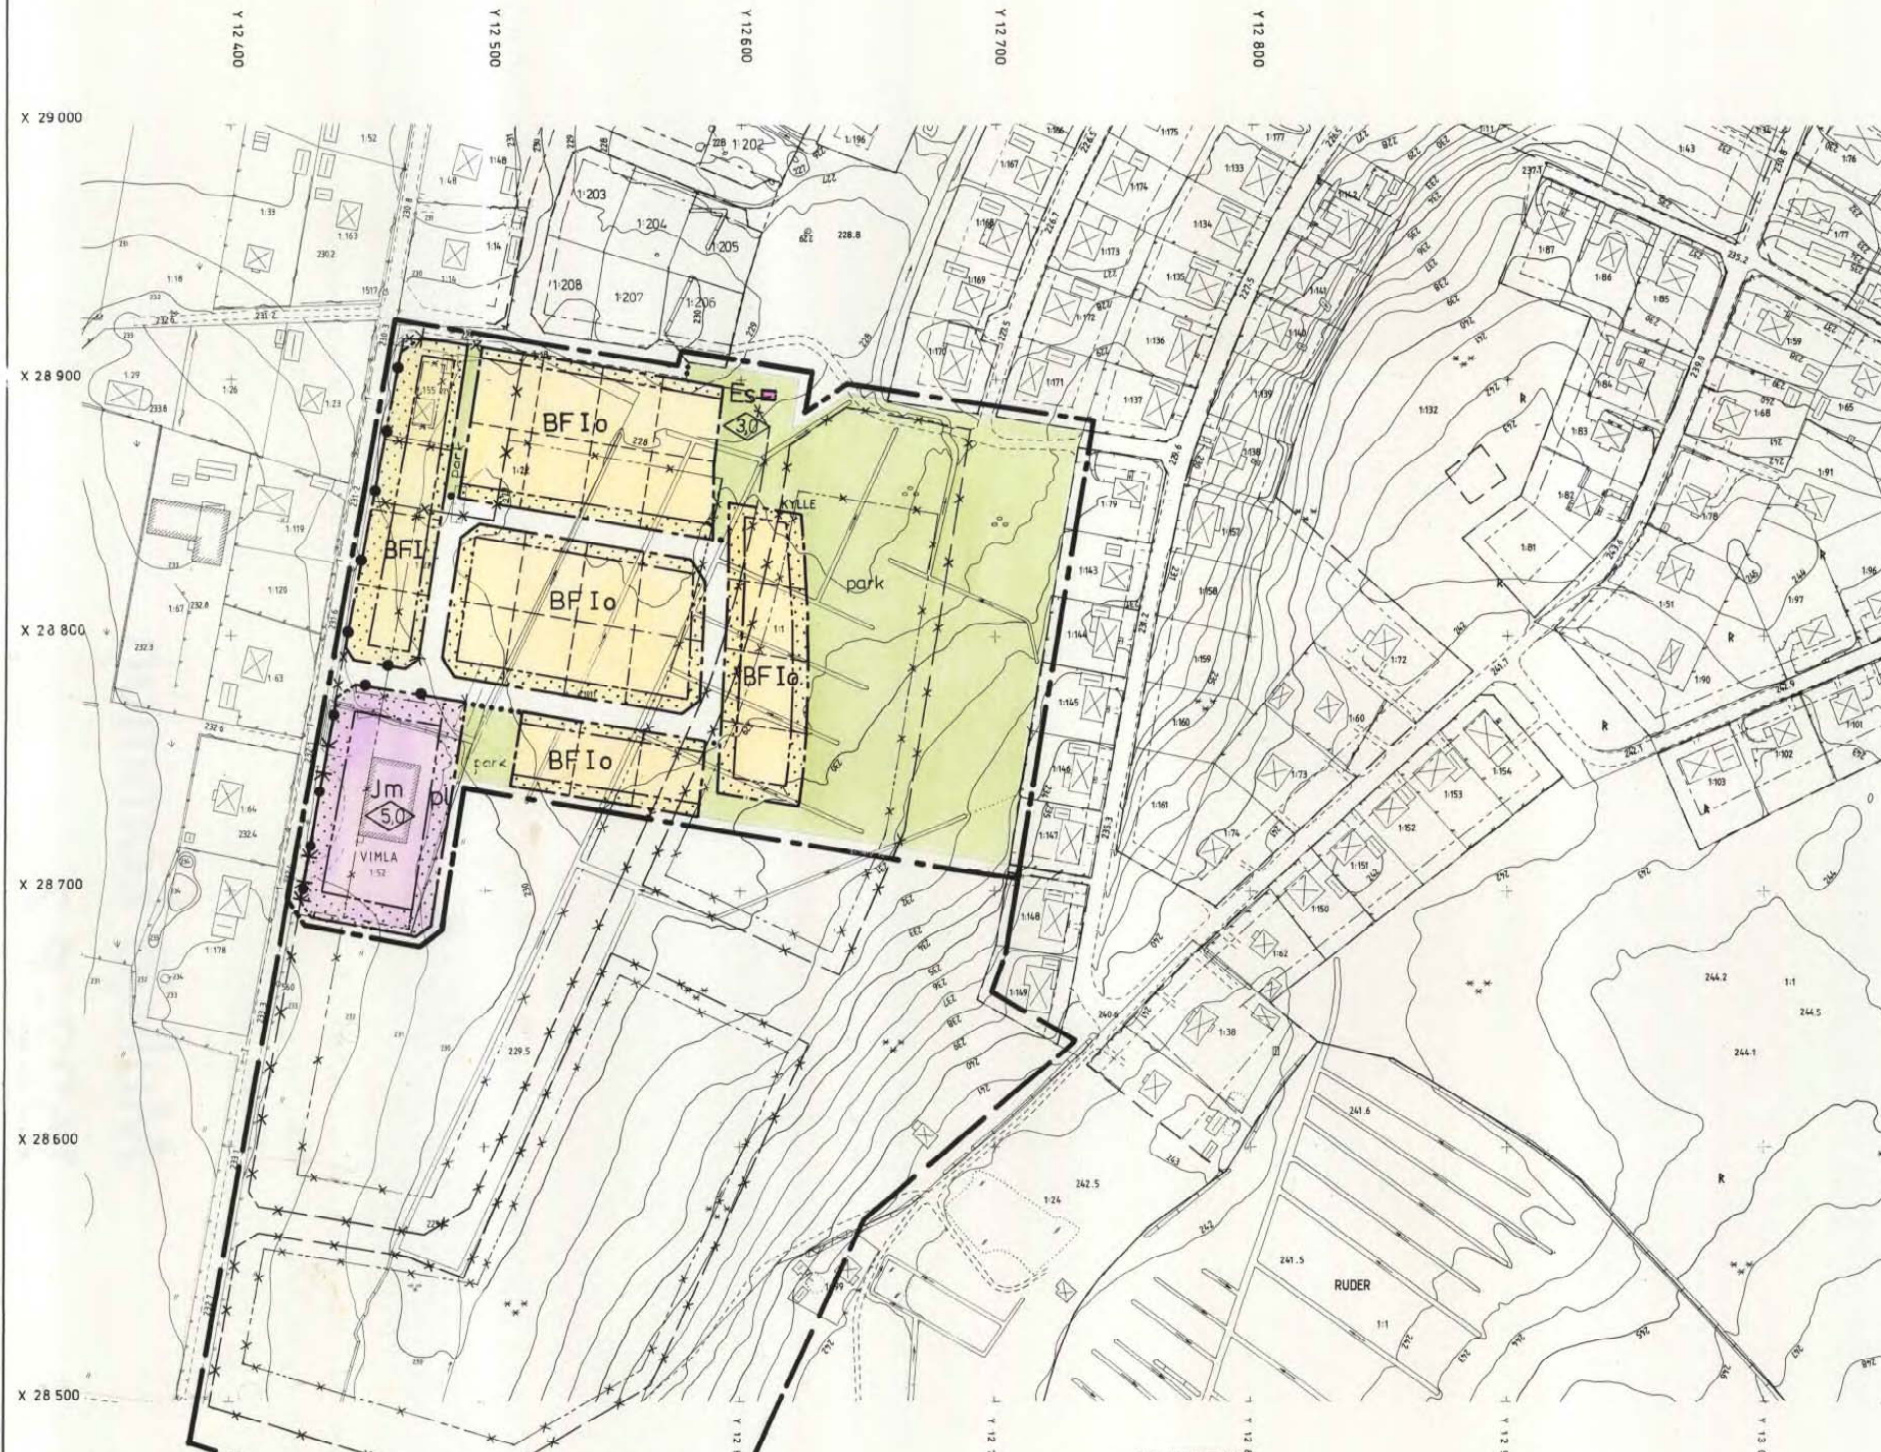

GRUNDKARTAN REPRÖGRAFISKT SAMMANSTÄLLD AV PRIMÄRKARTEBLADEN

SANDHEM 5273-4 OCH 5275-6

MÄTKLASS III

KOORDINATSYSTEM: I PLAN 5 00N V 64-15 REGION 06. I HÖJD RH 90

FÖR BYGGNADER REDOVISAS TAKKONTUREN

KJESSLER o MANNERSTRÅLE AB OCH ERIK PERSSON INGENJÖRSBYRÅ AB
HELSINGBORG JÖNKÖPING

Anne Karlsson Erik Persson

Antaget av Kommunfullmäktige genom beslut 1981n01-27.S.1...

Janne Sandberg

REGISTRERING

Datum 1982-01-11

Införing i fastighetsregistret har verkställts

Boo Boström
För fastighetsregistermyndigheten

Tillhör länsstyrelsen i Skaraborgs län beslut den 20.10.81 betygat

På tjänstens vägnar
Georg Hergert
Georg Hergert

Fastställt enligt länsstyrelsens lagakraftvunna resolution den 00.10

19.81 betygat 19.11.1981
Maricstad den

Georg Hergert
Georg Hergert

Kopieras likhet med originalet betygat.
Stockholm den 10.2.1981
Christina Sjöholm
C. Sjöholm

SKALA 1:2000

0 100 200 300m