

PLANBESTÄMMELSER

Följande gäller inom områden med nedanstående beteckningar. Endast angiven användning och utformning är tillåten. Där beteckning saknas gäller bestämmelsen inom hela planområdet.

GRÄNSBETECKNINGAR

- Planområdesgräns
- Användningsgräns
- Administrativ gräns

ANVÄNDNING AV MARK OCH VATTEN

Allmänna platser med kommunalt huvudmannaskap. 4 kap 5 § 2

- GATA Gata
- GATA₁ Huvudgata
- PARK Park
- ÅTERVINNING Återvinningsstation

Kvartersmark. 4 kap 5 § 3

- G₁ Tvätthallar

EGENSKAPSBESTÄMMELSER FÖR KVARTERSMARK

Bebyggandets omfattning

- Högsta byggnadshöjd är 4 meter Högsta tillåtna byggnadshöjd. 4 kap 11 § 1


ADMINISTRATIVA BESTÄMMELSER

Genomförandetid. 4 kap 21 §

Genomförandetiden är 5 år

Markreservat

- U₁ Markreservat för allmännyttiga underjordiska ledningar. 4 kap 5 § 2

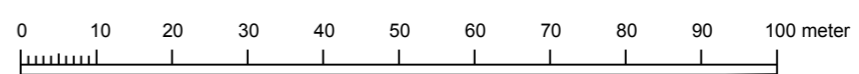

- | | | |
|---|--|--|
| <input checked="" type="checkbox"/> Till planen hör: | <input checked="" type="checkbox"/> Behovsbedömning | <input checked="" type="checkbox"/> Granskningsutlåtande |
| <input checked="" type="checkbox"/> Planbeskrivning | <input type="checkbox"/> Miljökonsekvensbeskrivning | <input type="checkbox"/> Illustration |
| <input checked="" type="checkbox"/> Fastighetsförteckning | <input checked="" type="checkbox"/> Samrådsredogörelse | <input type="checkbox"/> |
| <input type="checkbox"/> | <input type="checkbox"/> | <input type="checkbox"/> |

Detaljplan för del av Sjöryd 1:246

| Mullsjö kommun | Jönköpings län | Beslutsdatum | Instans |
|-------------------|----------------|--------------|---------|
| ANTAGANDEHANDLING | | Samråd | |
| | | 2018-03-15 | BN |
| Dnr: BN 2017/2128 | | Granskning | |
| | | 2018-08-23 | BN |
| Skala 1:500 A2 | | Antagande | |
| | | 2018-11-27 | KF |
| | | Laga kraft | |
| | | 2018-12-26 | |

Madeleine Turén
Planarkitekt

Lina Helgegren
Plan- och byggchef


Grundkarta

Fastighet Sjöryd 1:246
Mullsjö kommun, Jönköpings län

Teckenförklaring

- Sjöryd 1:246 Fastighetsbeteckning
- Traktgräns
- Kvarterstraktgräns
- Fastighetsgräns
- Ledningsrätt
- Bostad, husliv
- Komplementbyggnad, husliv
- Industri eller verksamhet, husliv
- Körbana, gc-bana, ej kantsten
- Körbana, kantsten
- Staket, vågräcke eller plank
- Stödmur
- Slänt
- Höjddkurvor, ekvidistans 1m
- Belysningsstolpe

Kartans innehåll avser förhållande 2018-04-25.
Fastighetsgränserna är hämtade från lantmäteriet.

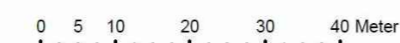

Koordinatvärdet Lantmäteriets fastighetskarta: Inre: 25 mm Yttre: 25 mm
Koordinatsystem: Sweref 99 13 30 Höjdsystem: RH 2000 Skala: 1:1 000

Metria AB
Gluterigatan 9C
553 18 Jönköping

2018-05-07

Mikael Johansson
Mätningsspecialist
Tel: 010-1218085
E-post: mikael.johansson@metria.se

