


6422900
6422800
6422700
6422600
6422500
6422400
6422300
6422200
6422100

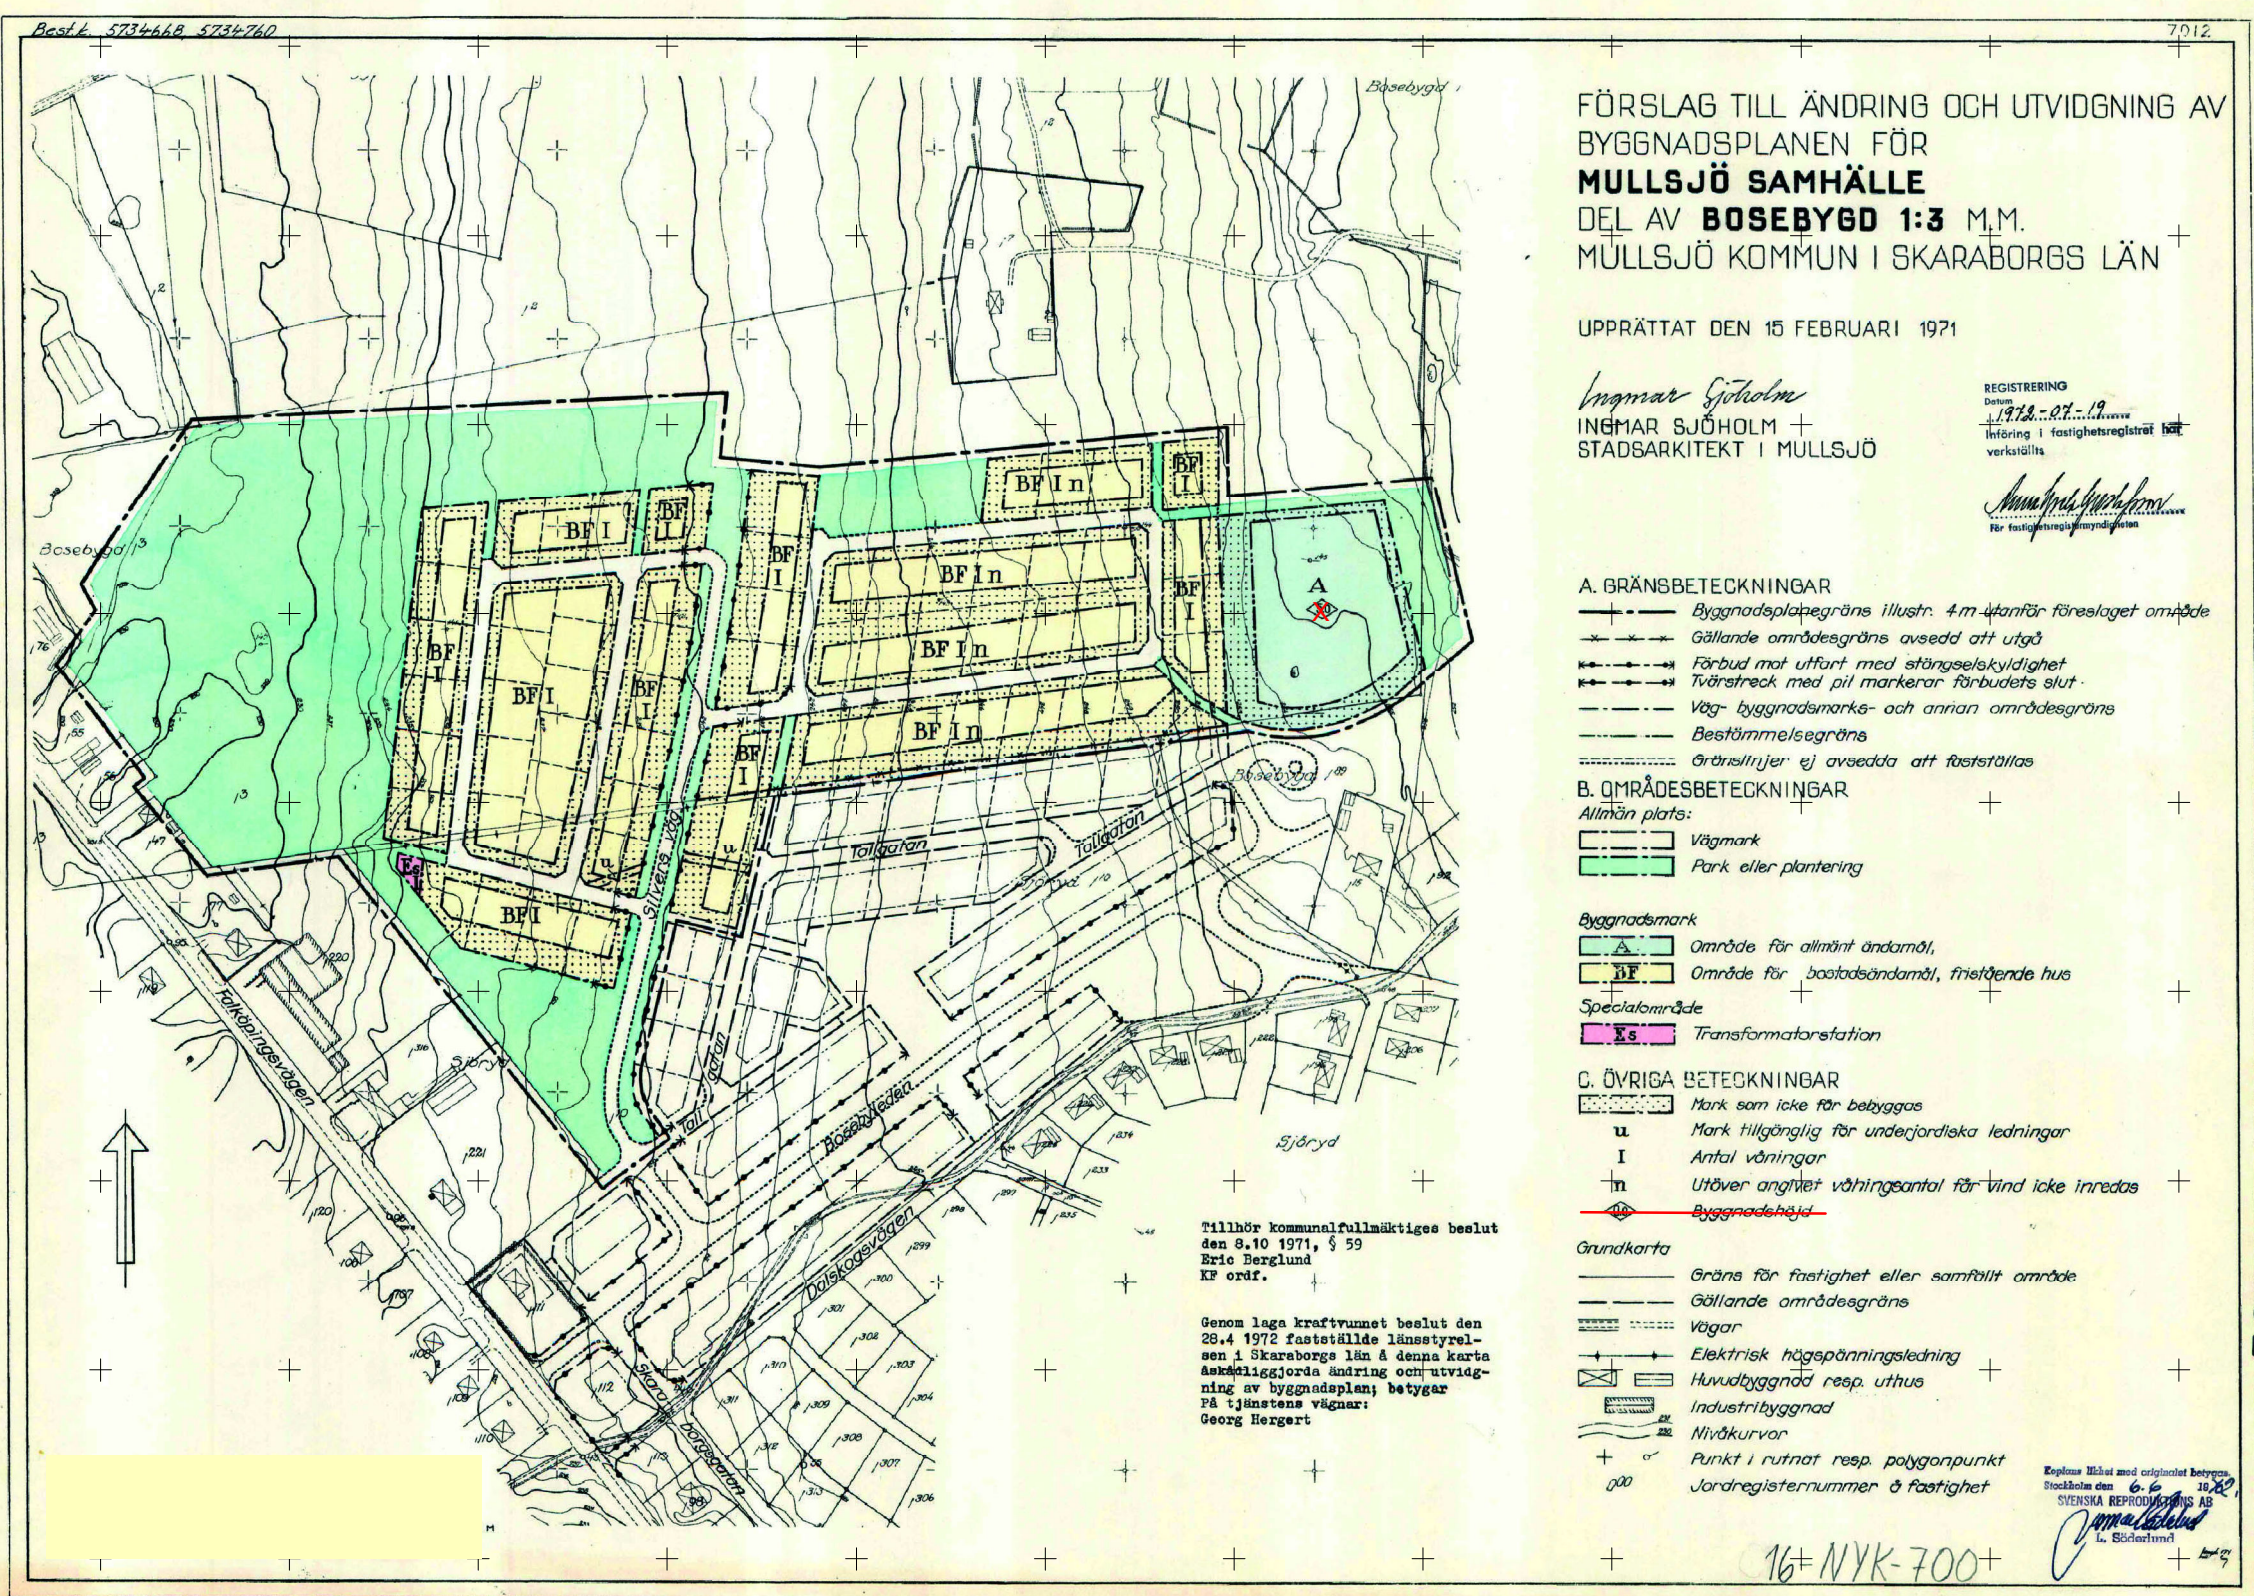

FÖRSLAG TILL ÄNDRING OCH UTVIDGNING AV BYGGNADSPLENEN FÖR **MULLSJÖ SAMHÄLLE** DEL AV **BOSEBYGD 1:3 M.M.** MULLSJÖ KOMMUN I SKARABORGS LÄN

UPPRÄTTAT DEN 15 FEBRUARI 1971

Ingemar Sjöholm
INGMAR SJÖHOLM + STADSARKITEKT I MULLSJÖ

REGISTRERING
Datum 1971-02-19
Införing i fastighetsregistret har verkställts
Anna Maria Berglund
För fastighetsregistret

- A. GRÄNSBETECKNINGAR**
- Byggnadsplanegräns illustr. 4 m utanför föreslaget område
 - Gällande områdesgräns avsedd att utgå
 - Förbud mot utfart med stängselskyldighet
 - Tvärstreck med pil markerar förbudets slut
 - Väg- byggnadsmarks- och annan områdesgräns
 - Bestämmelsegräns
 - Örnstråk ej avsedda att fastställas
- B. OMRÅDESBETECKNINGAR**
- Allmän plats:
- Vägmark
 - Park eller plantering
- Byggnadsmark
- Område för allmänt ändamål
 - Område för bostadsändamål, fristående hus
- Specialområde
- Transformatorstation
- C. ÖVRIGA BETECKNINGAR**
- Mark som inte får bebyggas
 - u Mark tillgänglig för underjordiska ledningar
 - I Antal våningar
 - n Utöver angivet våningsantal får vind icke inredas
 - Byggnadshöjd
- Grundkarta
- Gräns för fastighet eller samfällt område
 - Gällande områdesgräns
 - Vägar
 - Elektrisk högspänningsledning
 - Huvudbyggnad resp. uthus
 - Industribyggnad
 - Nivåkurvor
 - Punkt i rutnat resp. polygonpunkt
 - Jordregisternummer & fastighet


Tillhör kommunfullmäktiges beslut den 8.10 1971, § 59
Eric Berglund
KF ordf.

Genom laga kraftvetat beslut den 28.4 1972 fastställde länsstyrelsen i Skaraborgs län å denna karta åskedliggjorda ändring och utvidgning av byggnadsplan; betygar På tjänstens vägnar: Georg Herzert

Kopierat från originalt betyg. Stockholm den 6.6.1971
SVENSKA REPRODUKTIONS AB
Anna Maria Berglund
L. Sjöström

16-NYK-700

NYKYRKA 700

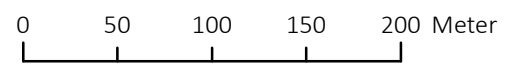

PLANBESTÄMMELSER

--- Ändringsområdesgräns

TILLAGDA EGENSKAPSBESTÄMMELSER FÖR KVARTERSMARK

Högsta nockhöjd är 10.0 meter

BORTTAGNA EGENSKAPSBESTÄMMELSER FÖR KVARTERSMARK

Byggnadshöjd
Byggnadshöjd i denna plan avser 5 meter.

GENOMFÖRANDETID

Genomförandetiden är 5 år för området som avser ändringen och börjar gälla fr.o.m laga kraft datum.

171400 171500 171600 171700 171800 171900 172000 172100 172200 172300 172400 172500 172600

Till planen hör:	Grundkarta		
Planprogram	Samrådsredogörelse		
Planbeskrivning	Granskningsutlåtande		
Fastighetsförteckning	Undersökning av behovet att upprätta en strategisk miljöbedömning		
Ändring av byggnadsplanen för Mullsjö samhälle del av Bosebygd 1:3 m.m			
Mullsjö kommun	Jönköpings län	Beslutsdatum	Instans
Drn BN: 2022/2007	Drn KF: 2021/1210	Samråd 2022-01-25	BN
Namn: Ofelia Singfjord	Lina Helgegren	Granskning 2024-02-13	BN
Planarkitekt	Plan- och byggechef	Antagande 2024-06-25	KF
		Laga kraft	
Skala 1:4000	Ritningsformat A3		