


Best. 5734668 5734760

7012

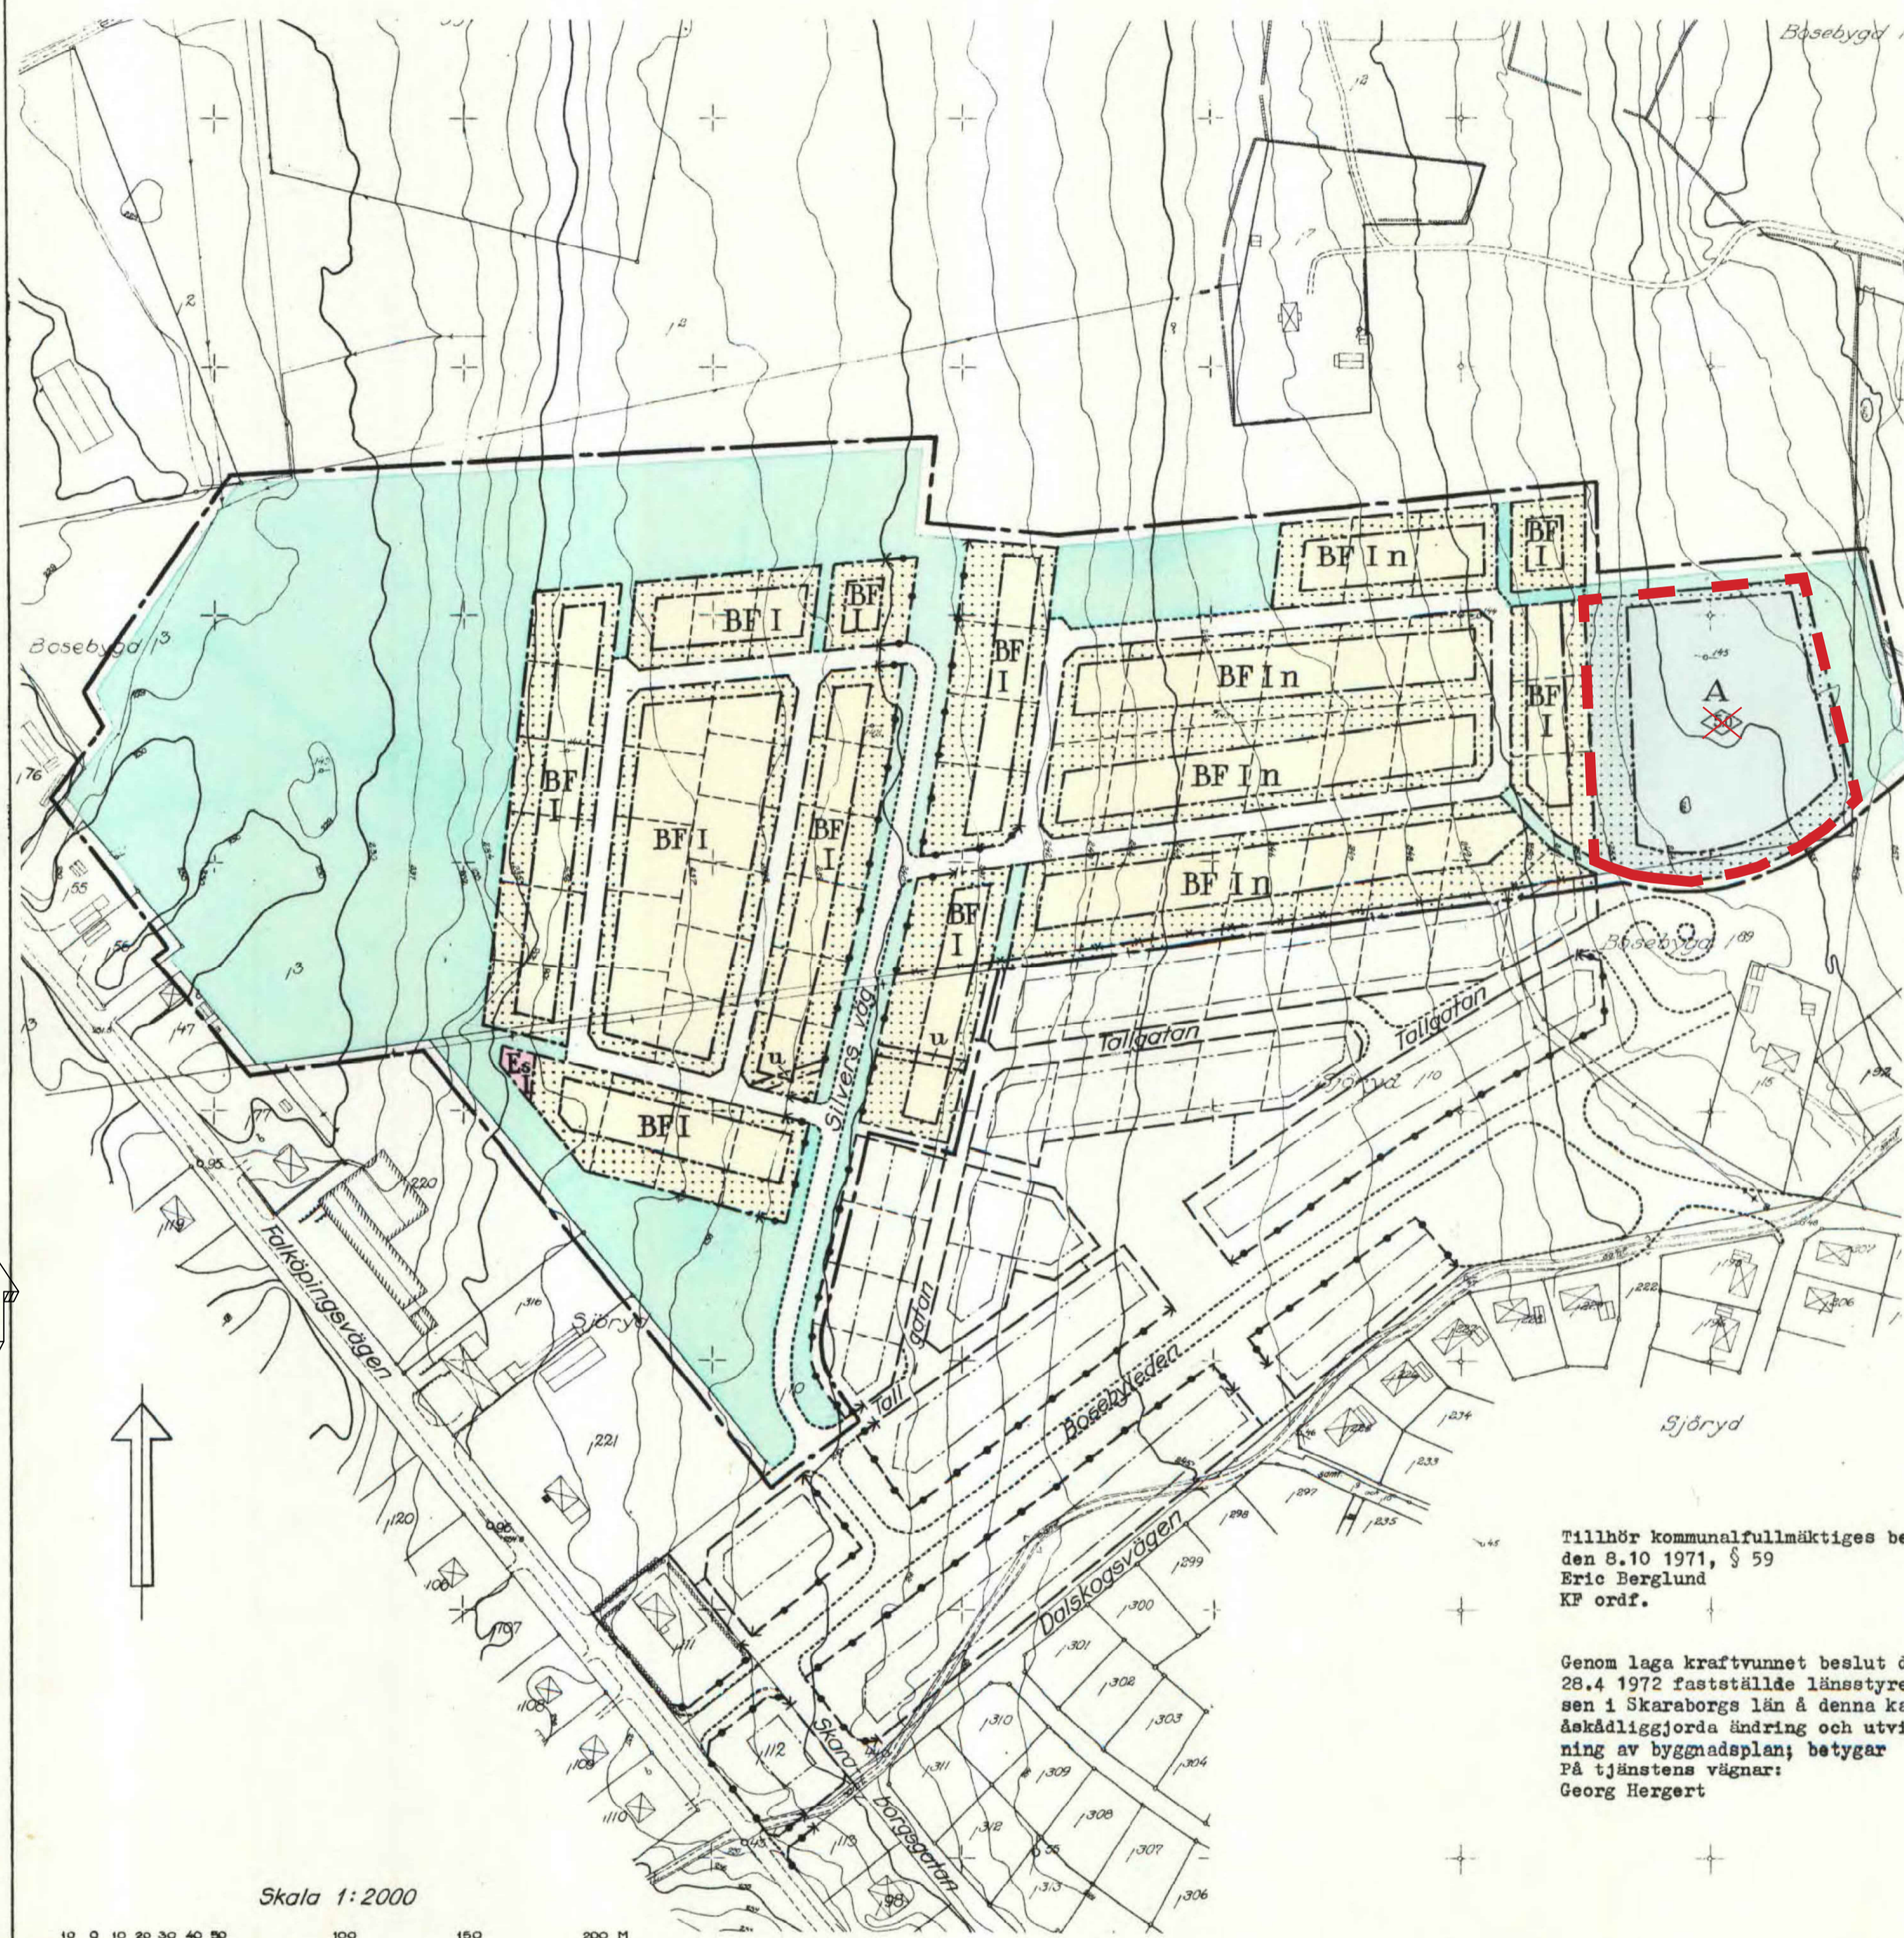

FÖRSLAG TILL ÄNDRING OCH UTVIDGNING AV BYGGNADSPANEN FÖR **MULLSJÖ SAMHÄLLE** DEL AV **BOSEBYGD 1:3** M.M. MULLSJÖ KOMMUN I SKARABORGS LÄN

UPPRÄTTAT DEN 15 FEBRUARI 1971

Ingemar Sjöholm
INGMAR SJÖHOLM
STADSARKITEKT I MULLSJÖ

REGISTRERING
Datum: 1972-07-19
Införing i fastighetsregistret har verkställts

Annika Sjöholm
För fastighetsregistret

A. GRÄNSBETECKNINGAR

- Byggnadsplanegräns illustr. 4 m utanför föreslaget område
- - - Gällande områdesgräns avsedd att utgå
- Förbud mot utfört med stängselakylighet
- ↔ Tvärstreck med pil markerar förbudets slut
- - - Väg- byggnadsmarks- och annan områdesgräns
- - - Bestämmelsegräns
- - - Gränslinjer ej avsedda att fastställas

B. OMRÅDESBETECKNINGAR

- Allmän plats:
- Vägmark
 - Park eller plantering

Byggnadsmark

- A Område för allmänt ändamål
- BF Område för bostadsändamål, fristående hus

Specialområde

- Es Transformatorstation

G. ÖVRIGA BETECKNINGAR


- Mark som icke får bebyggas
- u Mark tillgänglig för underjordiska ledningar
- I Antal våningar
- n Utöver angivet våningsantal får vind icke inredas
- Byggnadshöjd

Grundkarta

- Gräns för fastighet eller samfällt område
- - - Gällande områdesgräns
- Vägar
- Elektrisk högspänningsledning
- Huvudbyggnad resp. uthus
- Industribyggnad
- Nivåkurvor
- + Punkt i rutnät resp. polygonpunkt
- Jordregisternummer & fastighet

Kopiera likhet med originalet betygas
Stockholm den 6.6.1972
SVENSKA REPRODUKTIONS AB
Annika Sjöholm
L. Söderlund

16-NYK-700

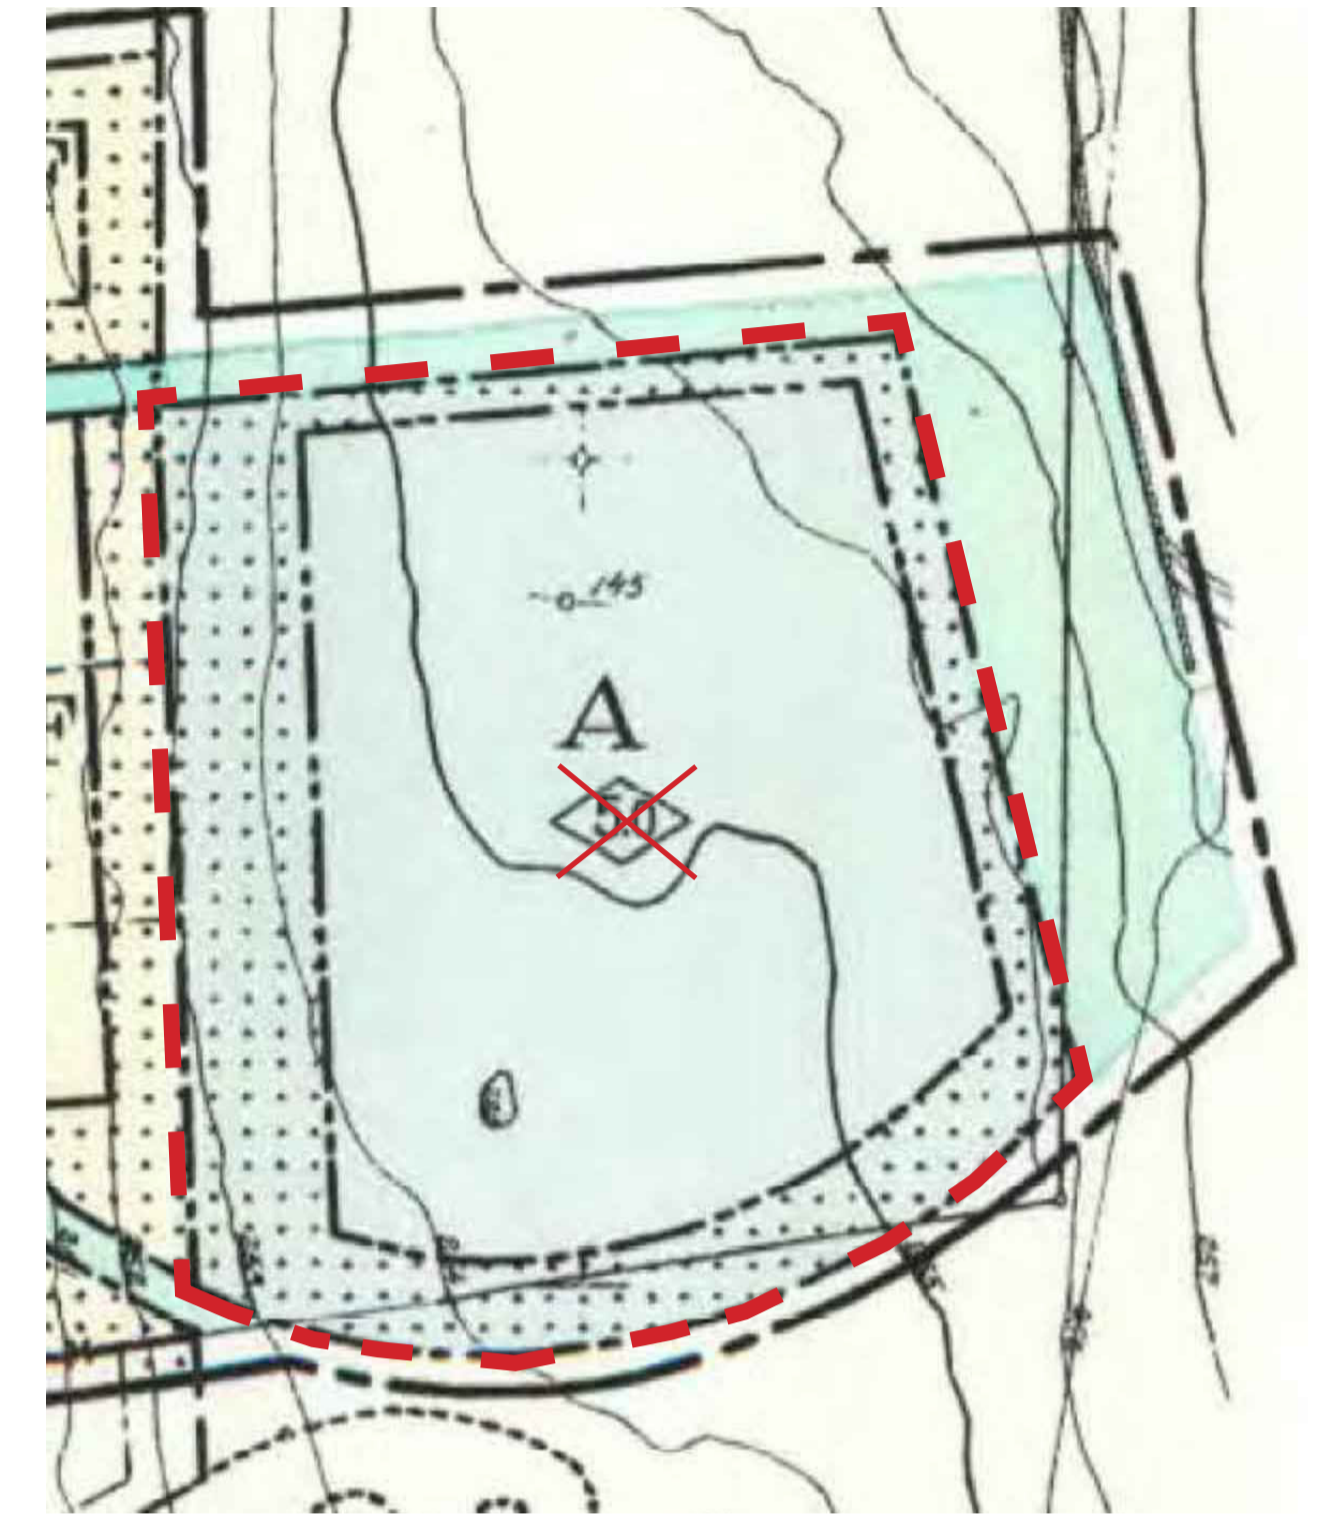

Inzoomad karta över området planändringen gäller.

INFORMATION OM ÄNDRING AV DETALJPLAN

- Ändring av detaljplan för del av Bosebygd 1:3
- Planbestämmelsen byggnadshöjd utgår inom del av fastigheten Bosebygd 1:3.
- Övriga bestämmelser ändras ej.
- Denna detaljplan redovisas med befintlig planbeskrivning samt ett tillägg som gäller den ändring som har gjorts.
- Planbestämmelser**
- Egenskapsbestämmelser**
- 5.0 Byggnadshöjd som är överkryssad upphör att gälla.
- Administrativa bestämmelser**
- Genomförandetiden för ändringen är 5 år från och med den dag ändringen av detaljplan (ADP) vinner laga kraft.
- Område som föreslås ändras

Till planen hör:	<input type="checkbox"/> Planbeskrivning	<input type="checkbox"/> Granskningsutlåtande
<input type="checkbox"/> Planprogram	<input type="checkbox"/> Miljökonsekvensbeskrivning	<input type="checkbox"/> Gestaltungsprogram
<input type="checkbox"/> Samrådsredogörelse program	<input type="checkbox"/> Fastighetsförteckning	<input type="checkbox"/> Kvalitetsprogram
<input type="checkbox"/>	<input type="checkbox"/> Samrådsredogörelse	<input type="checkbox"/> Illustration

Ändring av detaljplan för del av Bosebygd 1:3

Mullsjö Kommun	Jönköpings län	Beslutsdatum	Instans
Drn: 2022/2007	Ritningsformat A1	2022-01-25	BN
Ofelia Singfjord	Lina Helgegren	Granskning	
Planarkitekt	Planchef	Antagande	
		Laga kraft	